

Město Chrastava

v souladu s usnes. RM čj. 2012/17/VII odst. 1,2,3, a 4 ze dne 17. 9. 2012

zveřejňuje záměr


- 1) pronajmout část poz.p.č. 1500 o výměře cca 50 m² – ostatní plocha v k.ú. Chrastava I, za účelem sekání trávy, zpevnění kraje přístupové cesty.
- 2) pronajmout část poz.p.č. 382/15 o výměře cca 15 m² – trvalý travní porost v k.ú. Dolní Chrastava, za účelem umístění plechové garáže (změna vlastníka plechové garáže)
- 3) pronajmout poz.p.č. 64/1 o výměře cca 1029 m² – vodní plocha, zamokřená plocha, v k.ú. Horní Vítkov , za účelem sekání trávy.
- 4) vypůjčit st.p. č. 123/1 o výměře 376 m² – zbořeniště v k.ú. Dolní Chrastava, za účelem zřízení staveniště pro obnovu vodního toku Jeřice po povodních.

Termín podání žádostí: do 5. 10. 2012 na sekretariát MěÚ.


Vyvěšeno: 18. 9. 2012

Sejmuto: 5.10. 2012


DUS
Čp.515

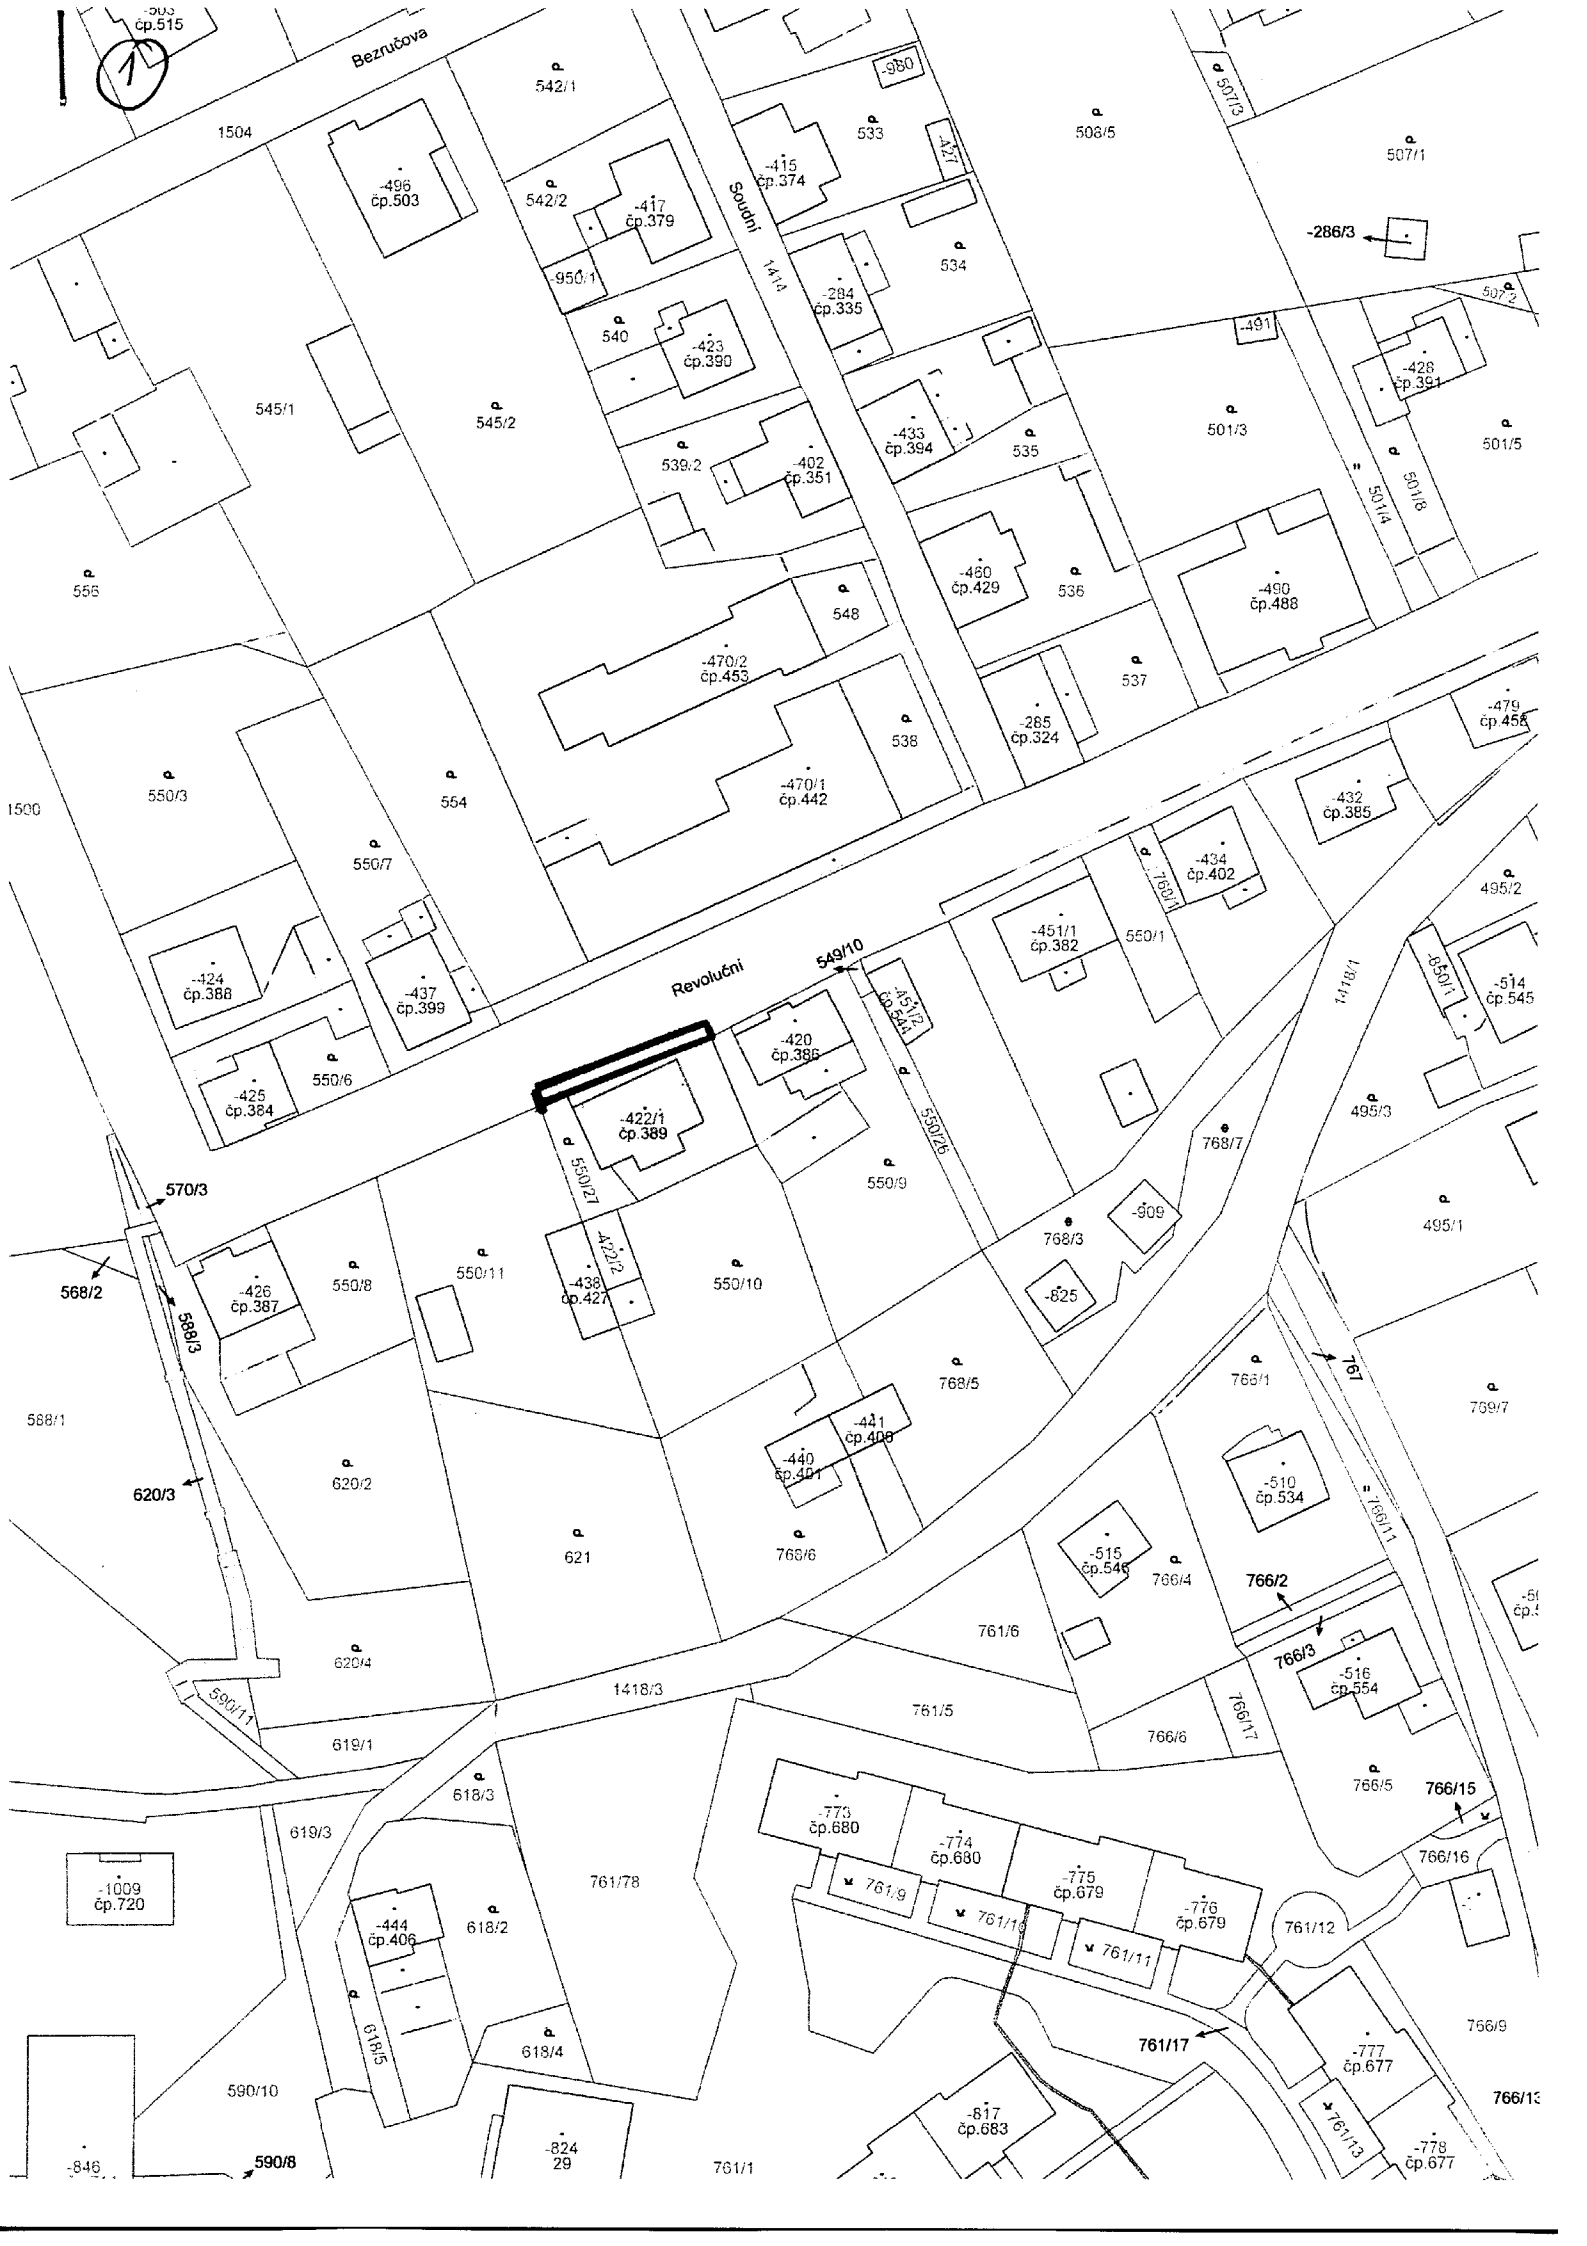

2

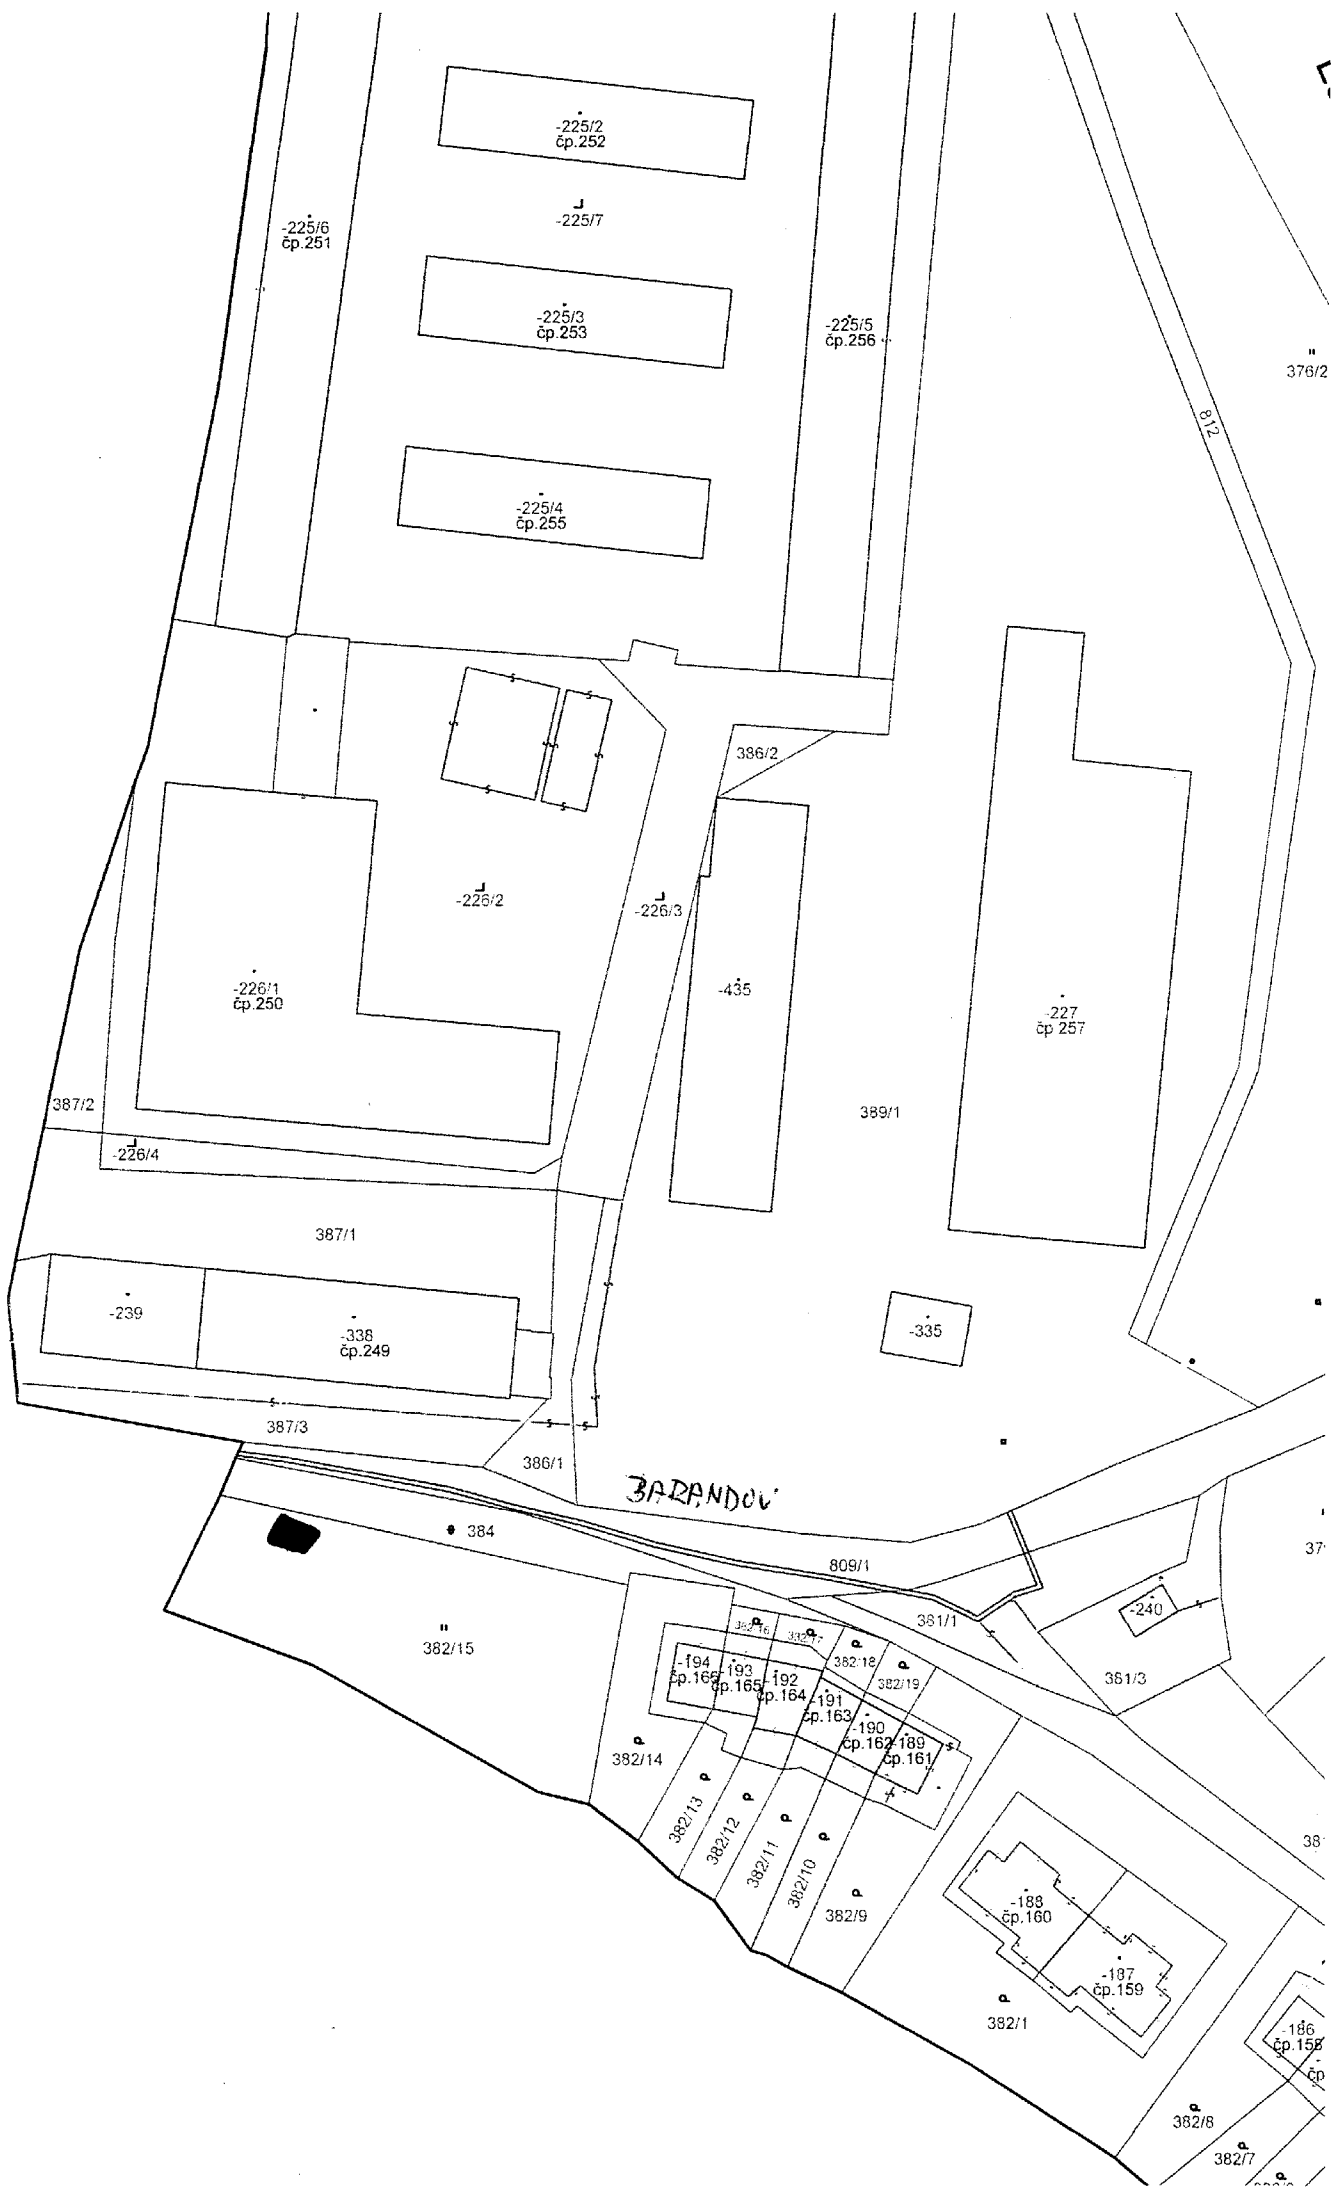

3

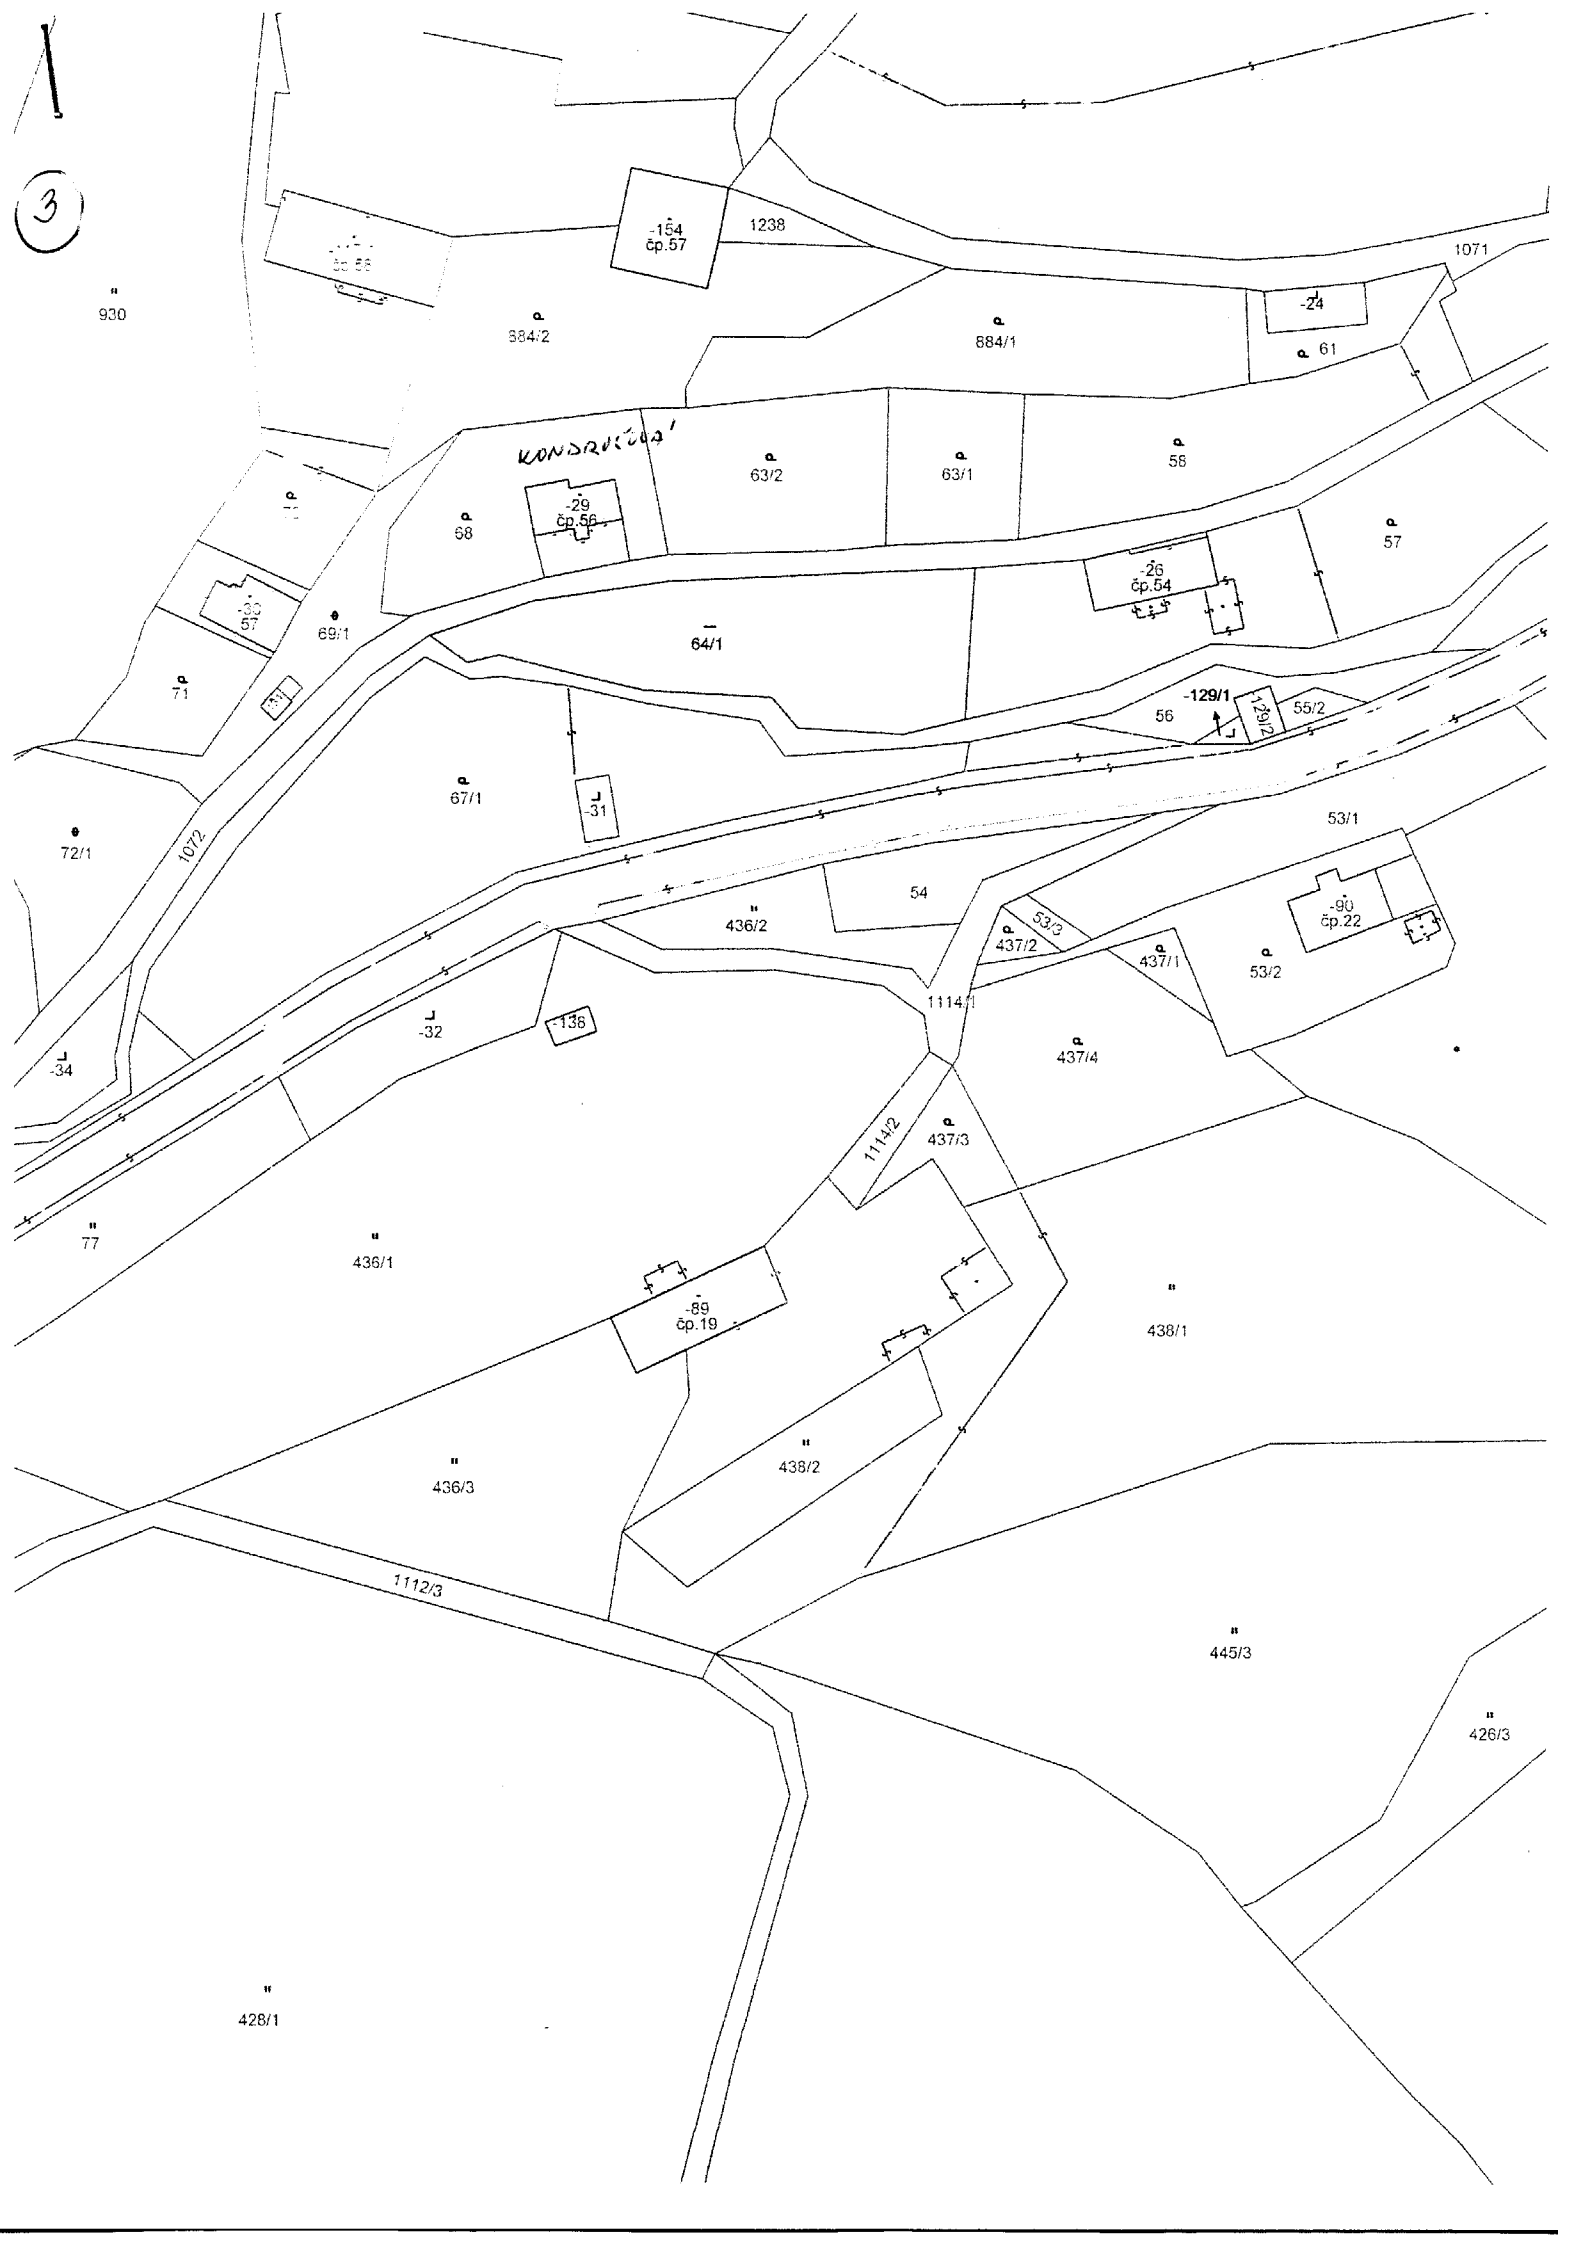

930

-154
Cp.57

1238

1071

384/2

884/1

-24

61

KONSTRUKCIJA

63/2

63/1

58

68

-29
Cp.56

-26
Cp.54

57

64/1

-129/1

56

55/2

71

69/1

67/1

-31

72/1

1072

54

436/2

53/3

437/2

437/1

-90
Cp.22

53/2

53/1

-34

-32

-136

1114/1

437/4

77

436/1

1114/2

437/3

438/1

-89
Cp.19

436/3

438/2

1112/3

445/3

426/3

428/1

