



## VARIANTA - ZÁMKOVÁ DLAŽBA

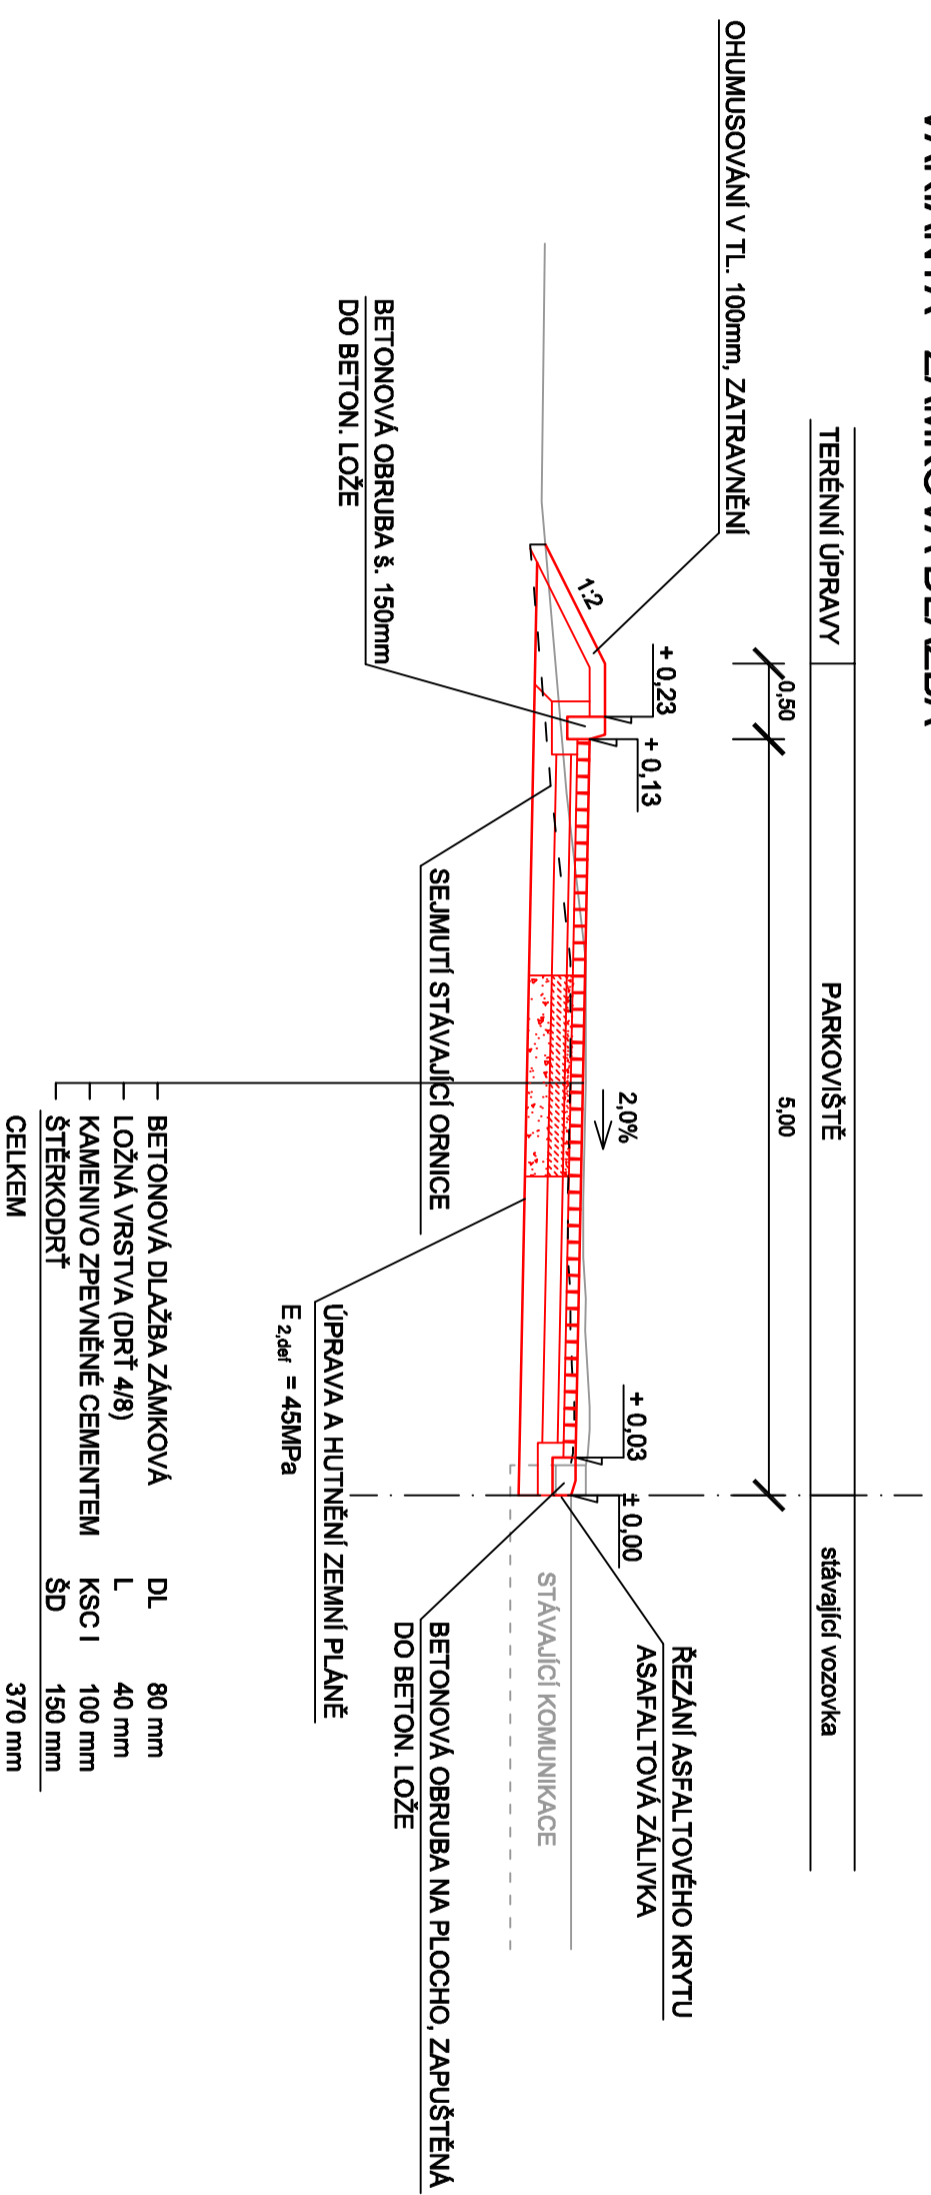

## VARIANTA - ŽIVICE

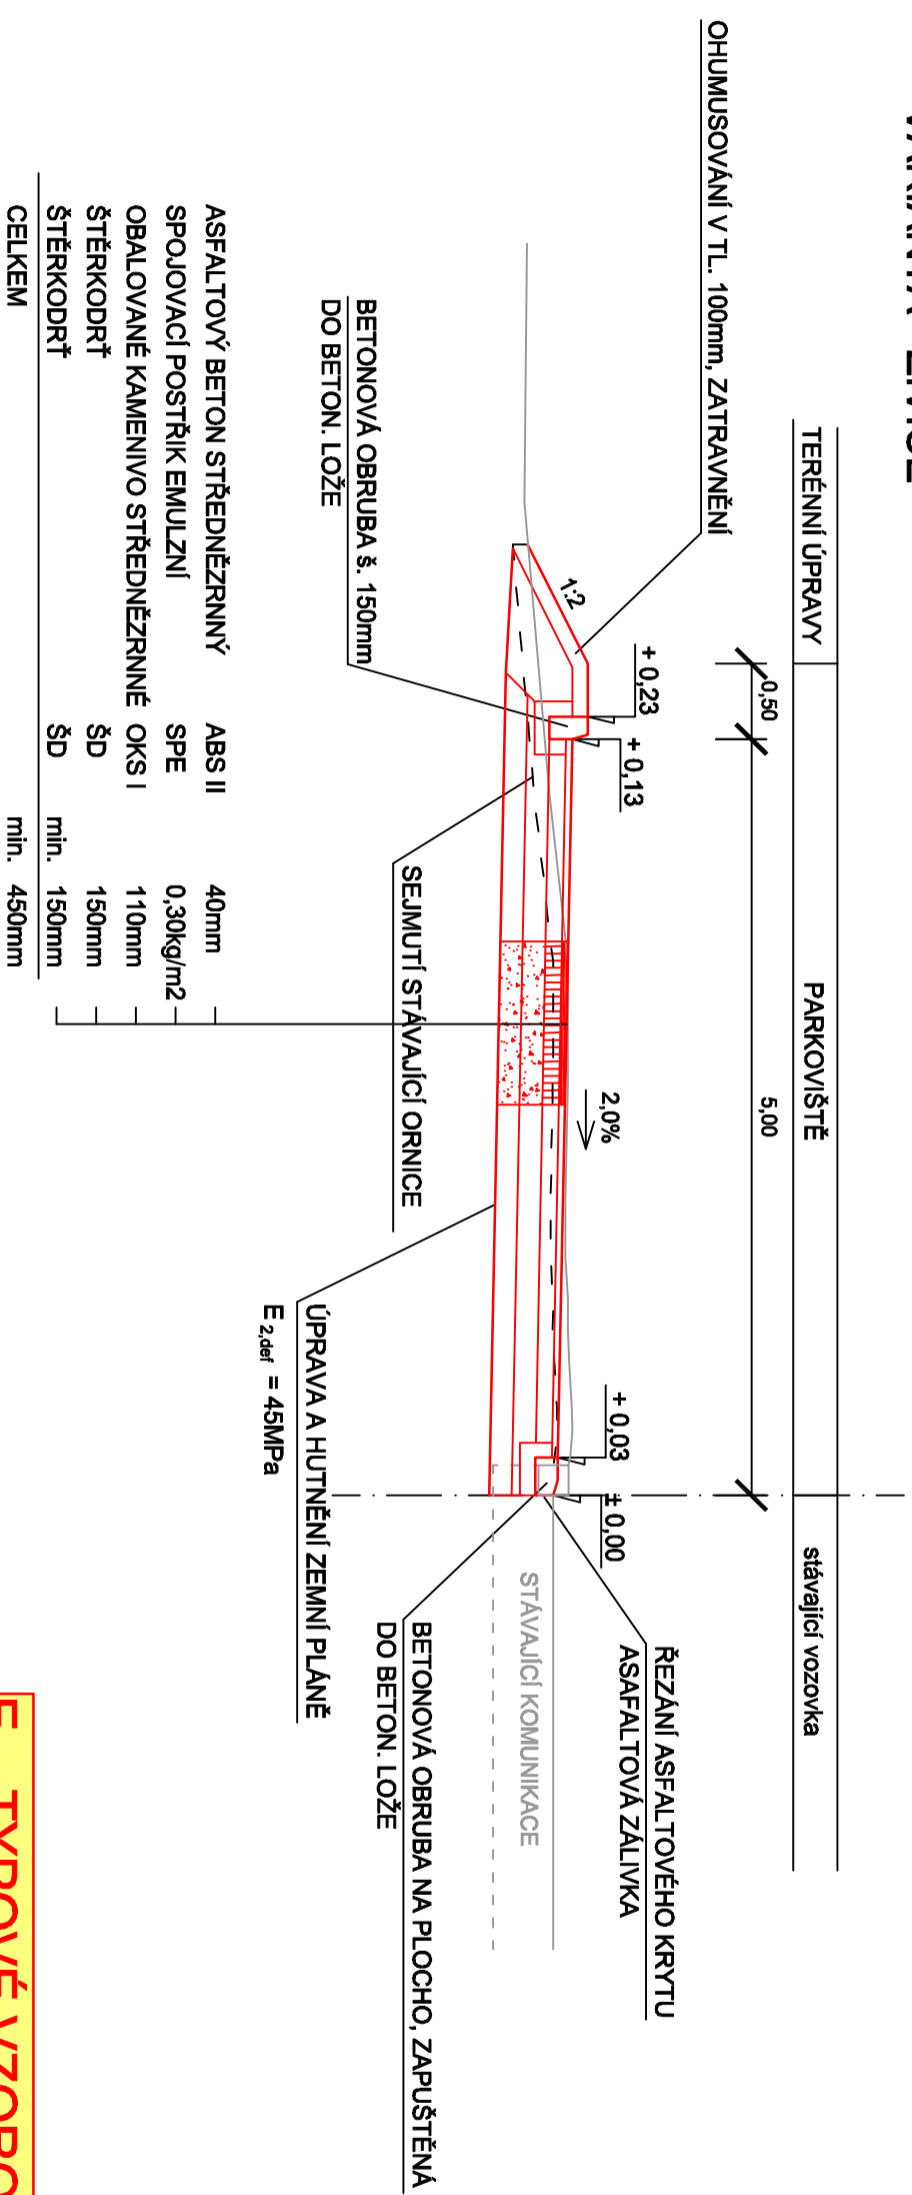

**E. TYPOVÉ VZOROVÉ PŘÍČNÉ ŘEZY**