



MěÚ Chrastava
Odbor výstavby a územní správy
Ing. Vlasta Rezlerová
náměstí 1. máje 1
463 31 Chrastava

Věc: OHLÁŠENÍ ODSTRANĚNÍ

podle ustanovení § 128 zákona č. 183/2006 Sb., o územním plánování a stavebním řádu (stavební zákon), a § 18n vyhlášky č. 503/2006 Sb., o podrobnější úpravě územního rozhodování, územního opatření a stavebního řádu

ČÁST A

I. Odstraňovaná stavba / zařízení / terénní úprava

(označení stavby / zařízení / terénní úpravy, místo)

„Odstranění stávajících stavebních konstrukcí v rámci výstavby LIDL“ Chrastava, ul. Nádražní

Jedná-li se o více staveb, zařízení nebo pozemků, vlastník připojí údaje obsažené v tomto bodě v samostatné příloze: ano ne

II. Vlastník stavby / zařízení / pozemku, na kterém se nachází terénní úprava

(fyzická osoba uvede jméno, příjmení, datum narození, místo trvalého pobytu popřípadě též adresu pro doručování, není-li shodná s místem trvalého pobytu; pokud záměr souvisí s její podnikatelskou činností, uvede fyzická osoba jméno, příjmení, datum narození, IČ, bylo-li přiděleno, místo trvalého pobytu popřípadě též adresu pro doručování, není-li shodná s místem trvalého pobytu; právnická osoba uvede název nebo obchodní firmu, IČ, bylo-li přiděleno, adresu sídla popřípadě též adresu pro doručování, není-li shodná s adresou sídla, osobu oprávněnou jednat jménem právnické osoby)

Lidl Česká republika v.o.s., IČO 261 78 541, Nárožní 1359/11, 158 00 Praha 5

Město Chrastava, IČO 002 62 871, náměstí 1. máje 1, 463 31 Chrastava


Podává-li žádost více osob, připojují se údaje obsažené v tomto bodě v samostatné příloze:

ano ne


III. Vlastník jedná


- samostatně
 je zastoupen; v případě zastoupení na základě plné moci je plná moc připojena v samostatné příloze (u fyzické osoby se uvede jméno, příjmení, datum narození, místo trvalého pobytu popřípadě též adresu pro doručování, není-li shodná s místem trvalého pobytu; právnická osoba uvede název nebo obchodní firmu, IČ, bylo-li přiděleno, adresu sídla popřípadě též adresu pro doručování, není-li shodná s adresou sídla, osobu oprávněnou jednat jménem právnické osoby):

Atelier P.H.A.spol. s r.o., IČO 49613936, Gabčíkova 1239/15, 182 00 Praha 8

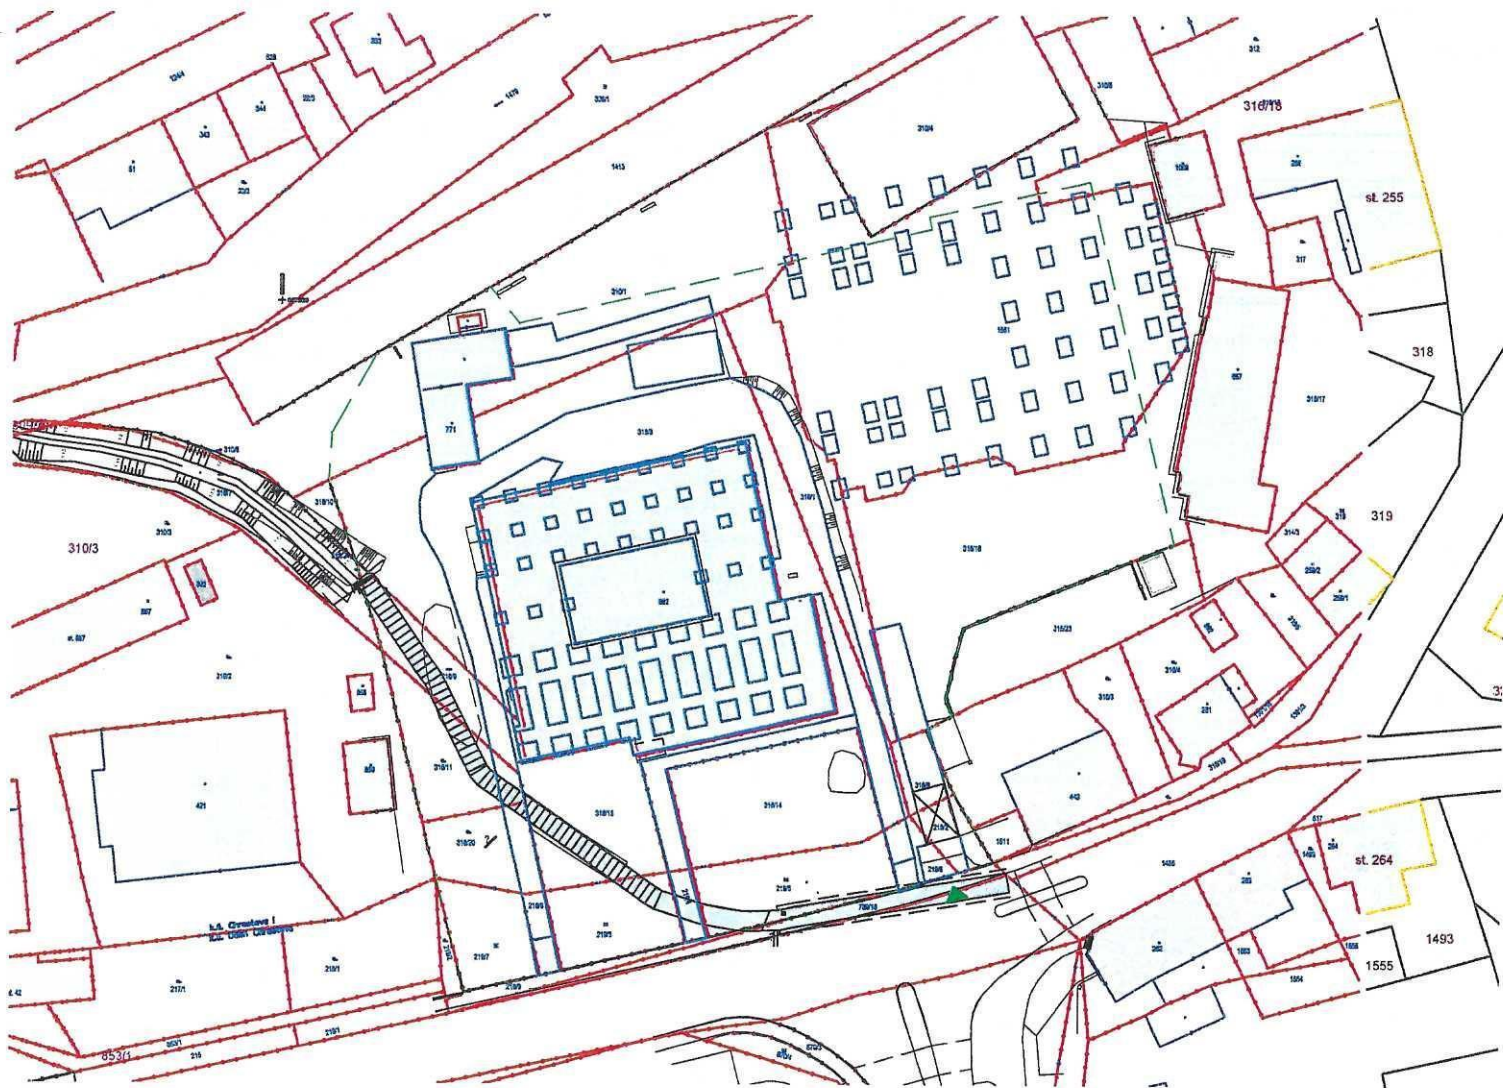

LEGENDA

-  Stávající objekty
-  Řešené objekty
-  Hranice řešeného území
-  Hranice parcel
- 464** Parcelní čísla

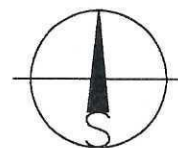

AKCE Odstranění stávajících stavebních konstrukcí v rámci výstavby objektu LIDL		PH A	
UMÍSTĚNÍ STAVBY	ul. Nádražní, Chrástava	Č. ZAKÁZKY	1223
INVESTOR	LIDL Česká republika v.o.s. Nárožní 1359/11, Praha 5, 158 00	DOKUMENTACE BOURACÍCH PRACÍ	
VEDOUcí PROJEKTANT	ATELIER P.H.A., spol. s r.o.	MĚŘÍTKO	1:1000
	Ing. Arch. O. Gattermayer <i>O. Gattermayer</i>	DATUM	06/2022
	Gabčíkova 15, Praha 8, 182 00	FORMÁT	
HLAVNÍ INŽENÝR PROJEKTU	Ing. Tomáš Bukovský	ČÁST DOKUMENTACE	
ZPRACOVATEL DÍLU	ATELIER P.H.A., spol. s r.o.	C - SITUACE	
VYPRACOVAL	Ing. Mária Ječná	Č. VÝKRESU	Č. PABE
VÝKRES	SITUACE KATASTRÁLNÍ	C2	1